

HOTEL BÍLÝ KONÍČEK TŘEBOŇ – 1.NP RESTAURACE



MASARYKOVO NÁMĚSTÍ TŘEBOŇ

ULICE MASNÉ KRÁMY

VSTUP

VENKOVNÍ TERASA (6x9m)
- KAPACITA 50-60 MÍST

TERASA V PODLOŽÍ
- KAPACITA 36 MÍST

SOUSEDNÍ DŮM

PARKOVACÍ STÁNÍ
- 6x STÁNÍ

BYT PROVOZNÍ

GARÁŽ
(KOLÁRNA)

KOLÁRNA
+ DÍLNA

PARKOVACÍ STÁNÍ
- 5+1x STÁNÍ

SKLAD

TERASA
- KAPACITA 36 MÍST

PENZION
RESTAURACE

SALONEK

WC MUŽI

WC ŽENY

VÝTAH WC IMO.

RECEPCE

RESTAURACE - KAPACITA 50 MÍST

KUCHYNĚ

SKLADY

ŠATNY ŽENY

ŠATNY MUŽI

KOTELNA

BAR

ULICE HUSOVA



Třeboňská realitní s.r.o.


HOTEL BÍLÝ KONÍČEK TŘEBOŇ – 2.NP HOTEL



MASARYKOVO NÁMĚSTÍ TŘEBOŇ

ULICE MASNÉ KRÁMY

SOUSEDNÍ DŮM

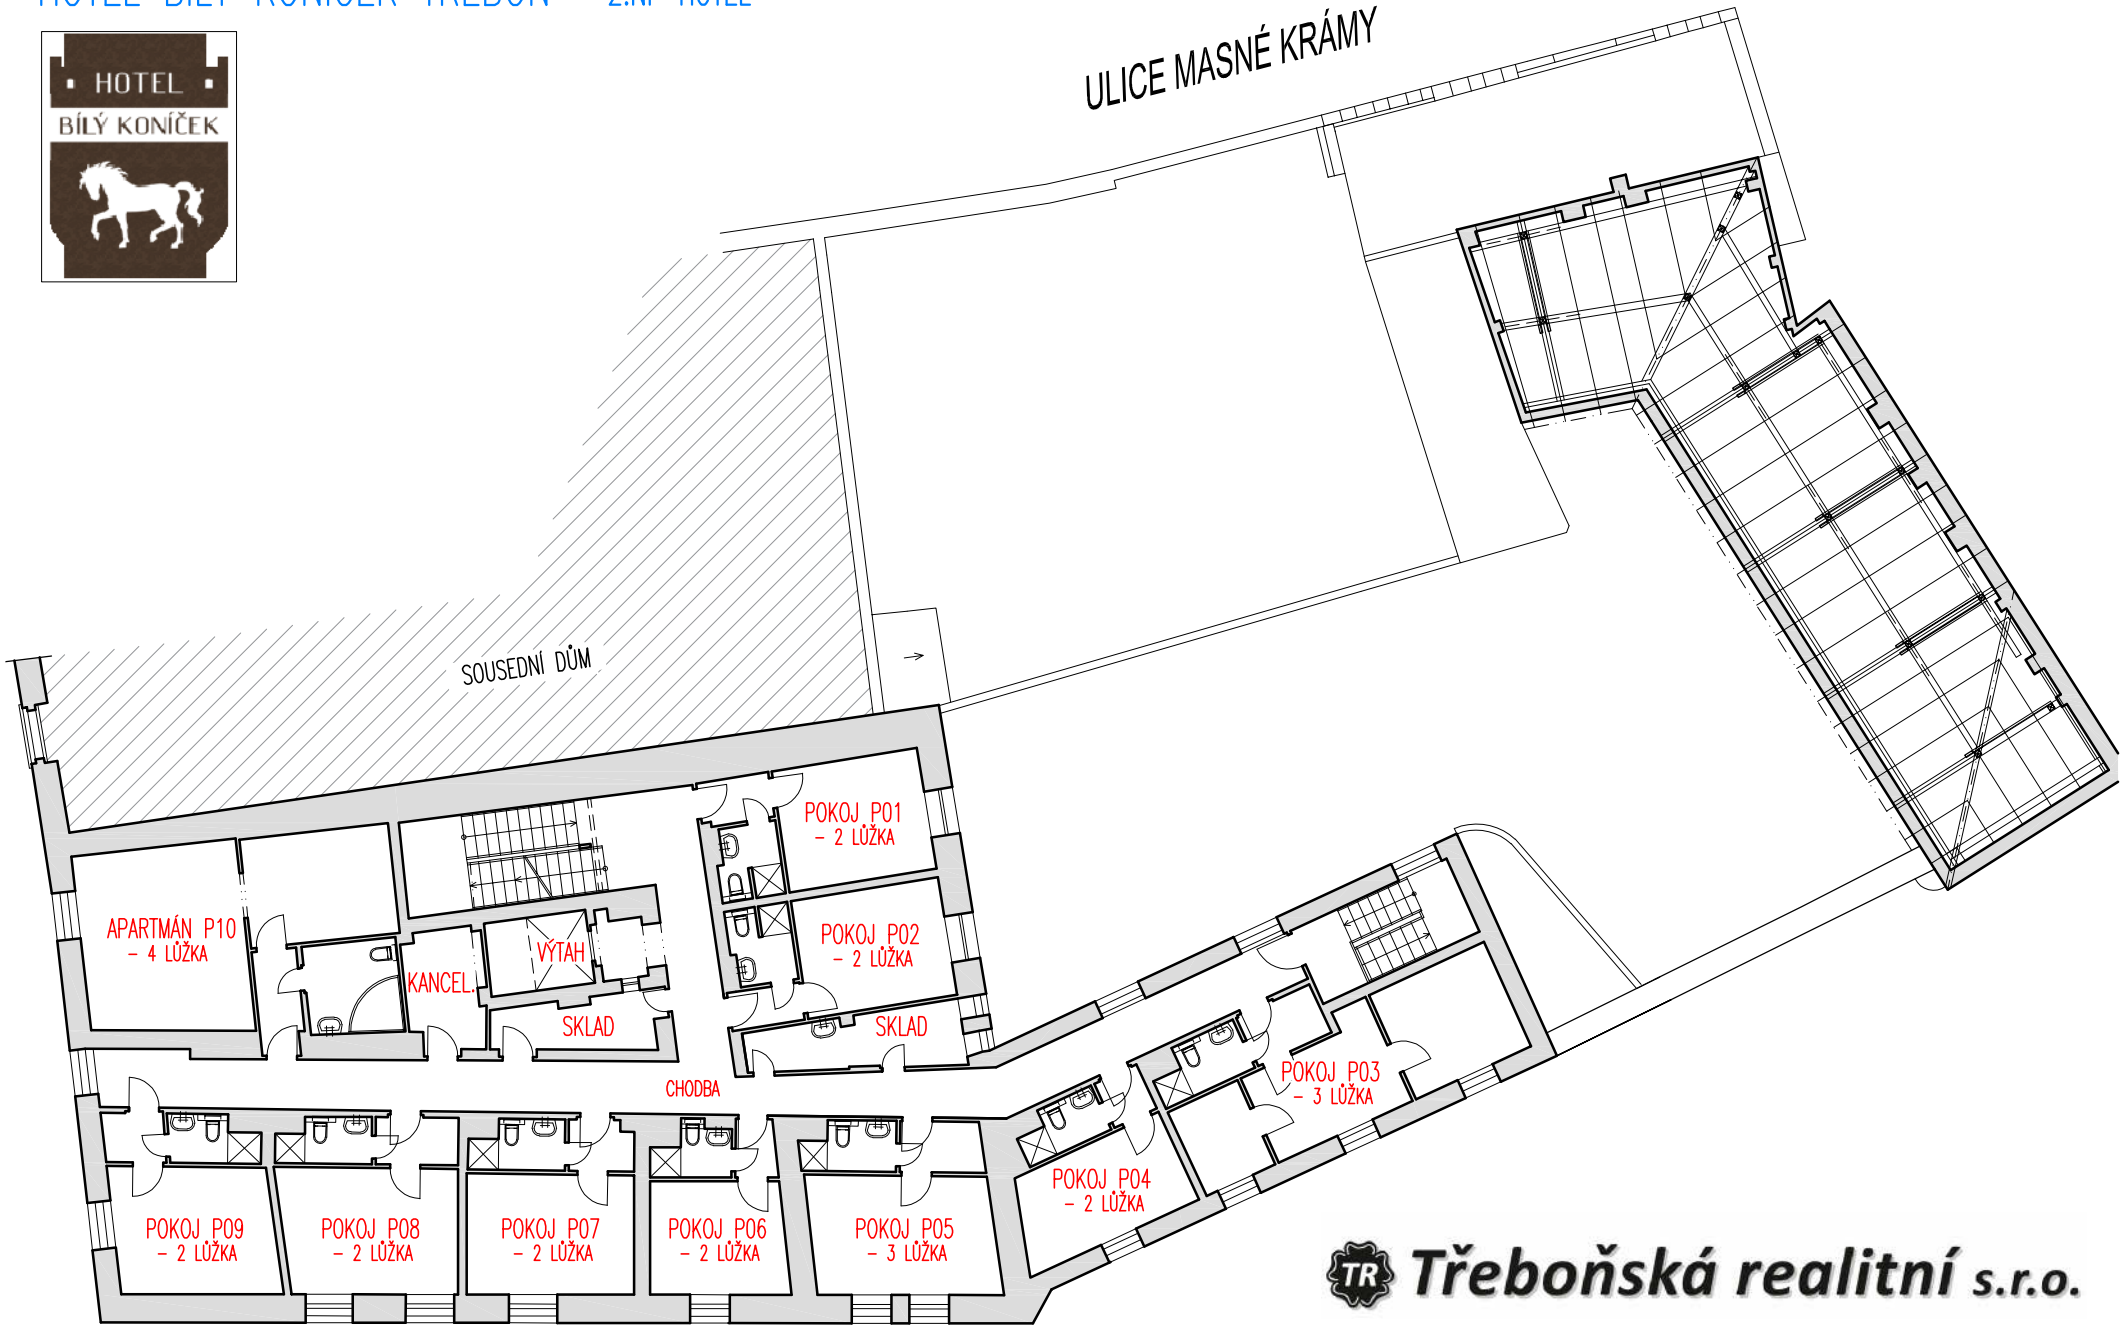

ULICE HUSOVA


 **Třeboňská realitní s.r.o.**

HOTEL BÍLÝ KONÍČEK TŘEBOŇ - 3.NP HOTEL



MASARYKOVO NÁMĚSTÍ TŘEBOŇ

ULICE MASNÉ KRÁMY

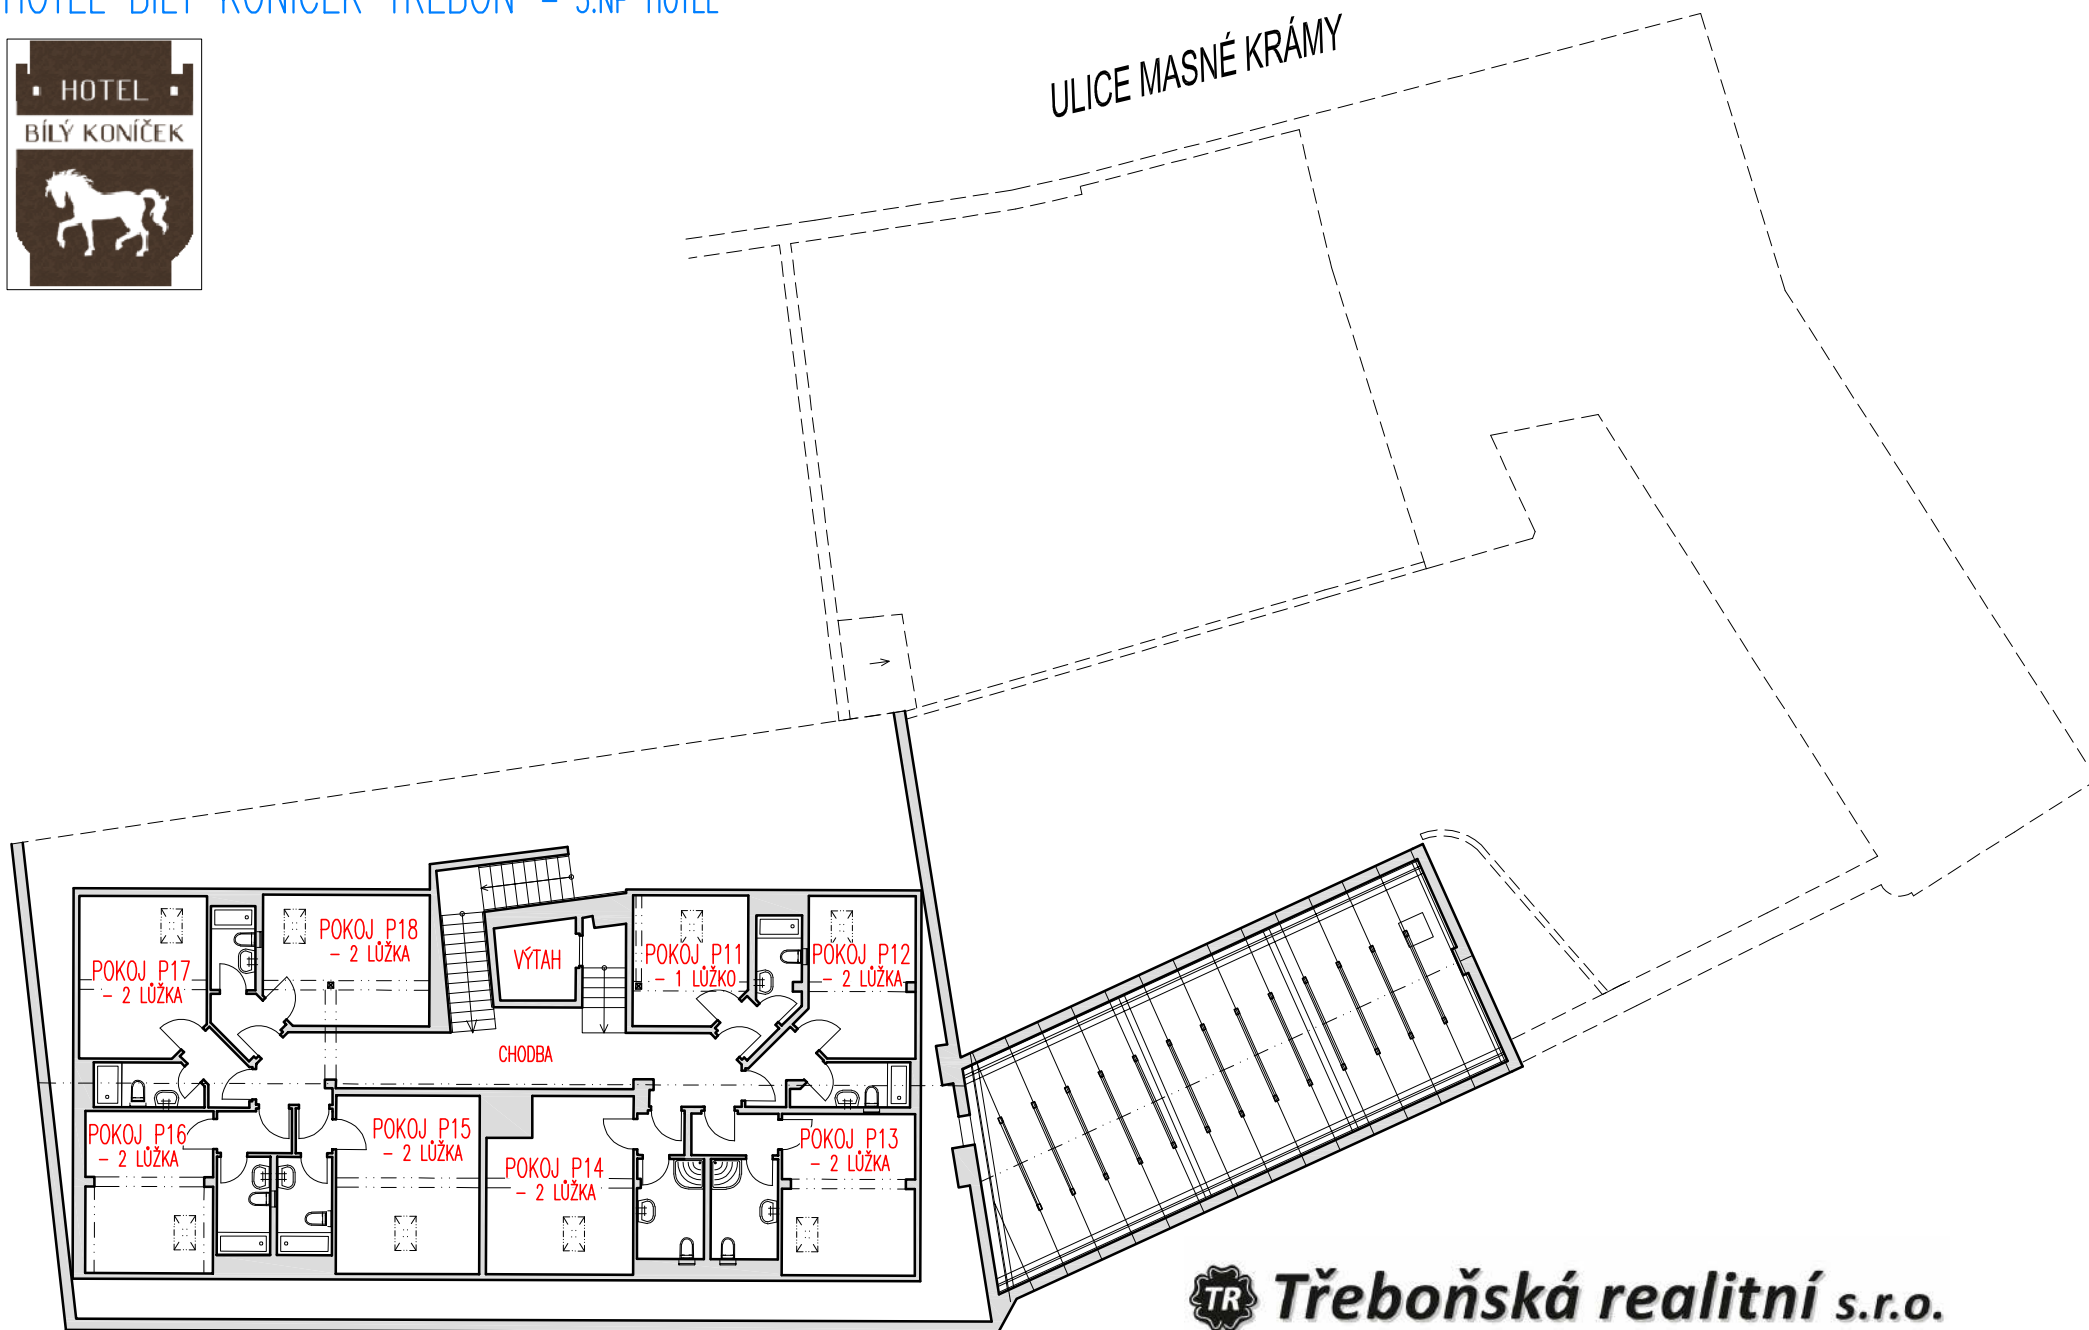

ULICE HUSOVA


TR Třeboňská realitní s.r.o.

HOTEL BÍLÝ KONÍČEK TŘEBOŇ - 1.PP SKLEP



MASARYKOVO NÁMĚSTÍ TŘEBOŇ

ULICE MASNÉ KRÁMY

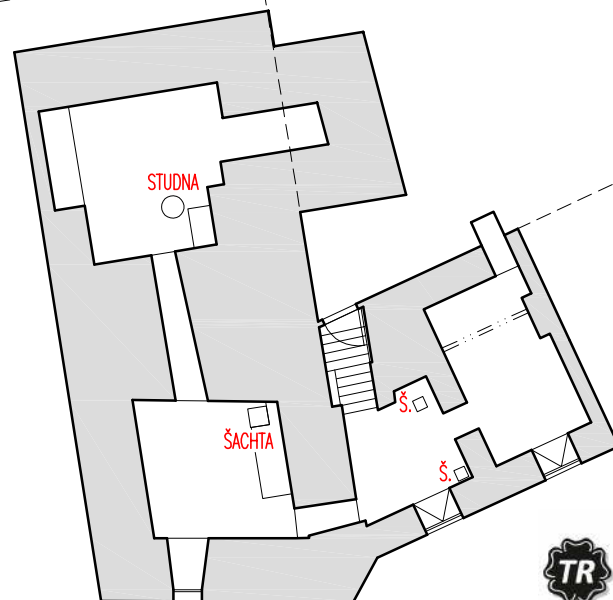

ULICE HUSOVA

 **Třeboňská realitní s.r.o.**