



CHALUPA HORNÍ PLANÁ / HORY - PATRO

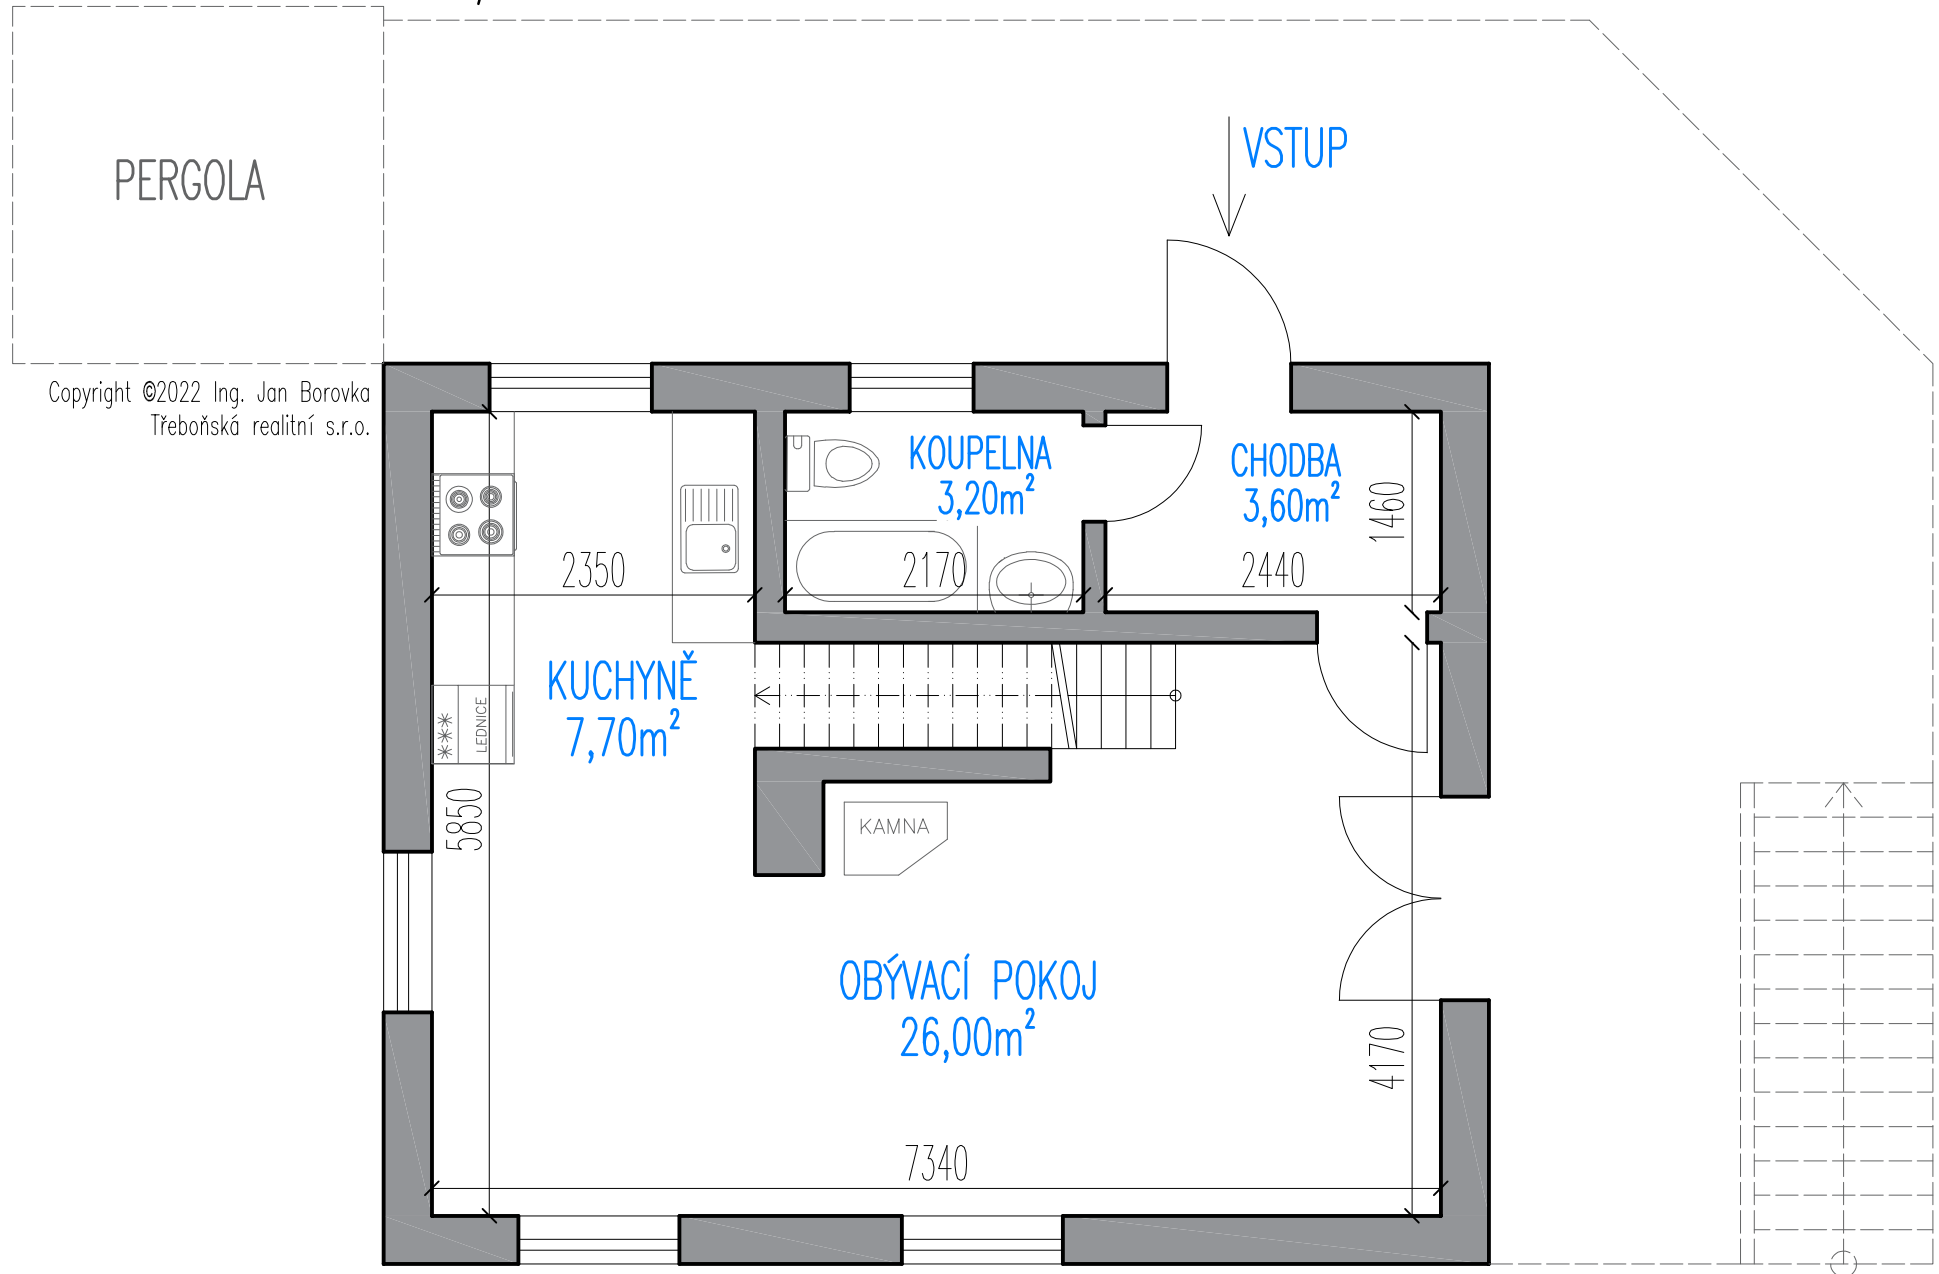


CHALUPA HORNÍ PLANÁ / HORY – PODKROVÍ

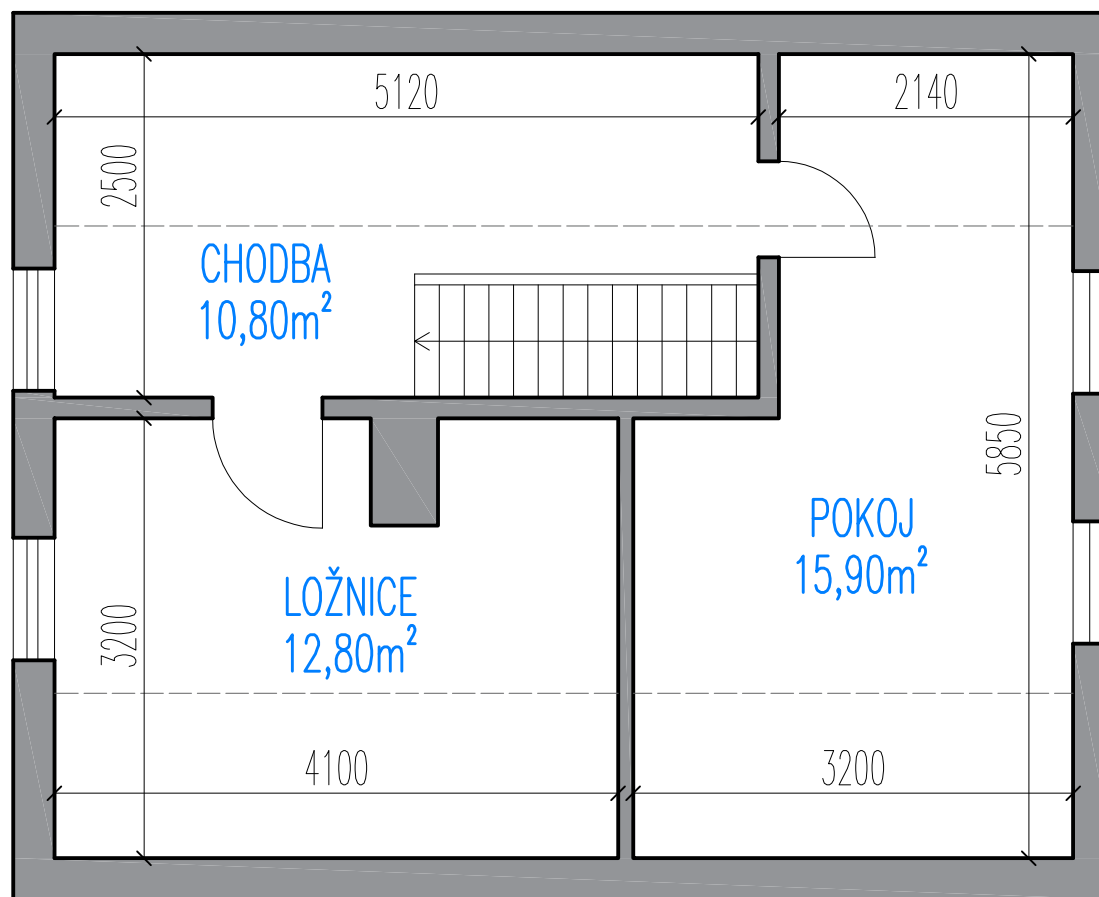

Copyright ©2022 Ing. Jan Borovka
Třeboňská realitní s.r.o.

CHALUPA HORNÍ PLANÁ / HORY – PŘÍZEMÍ

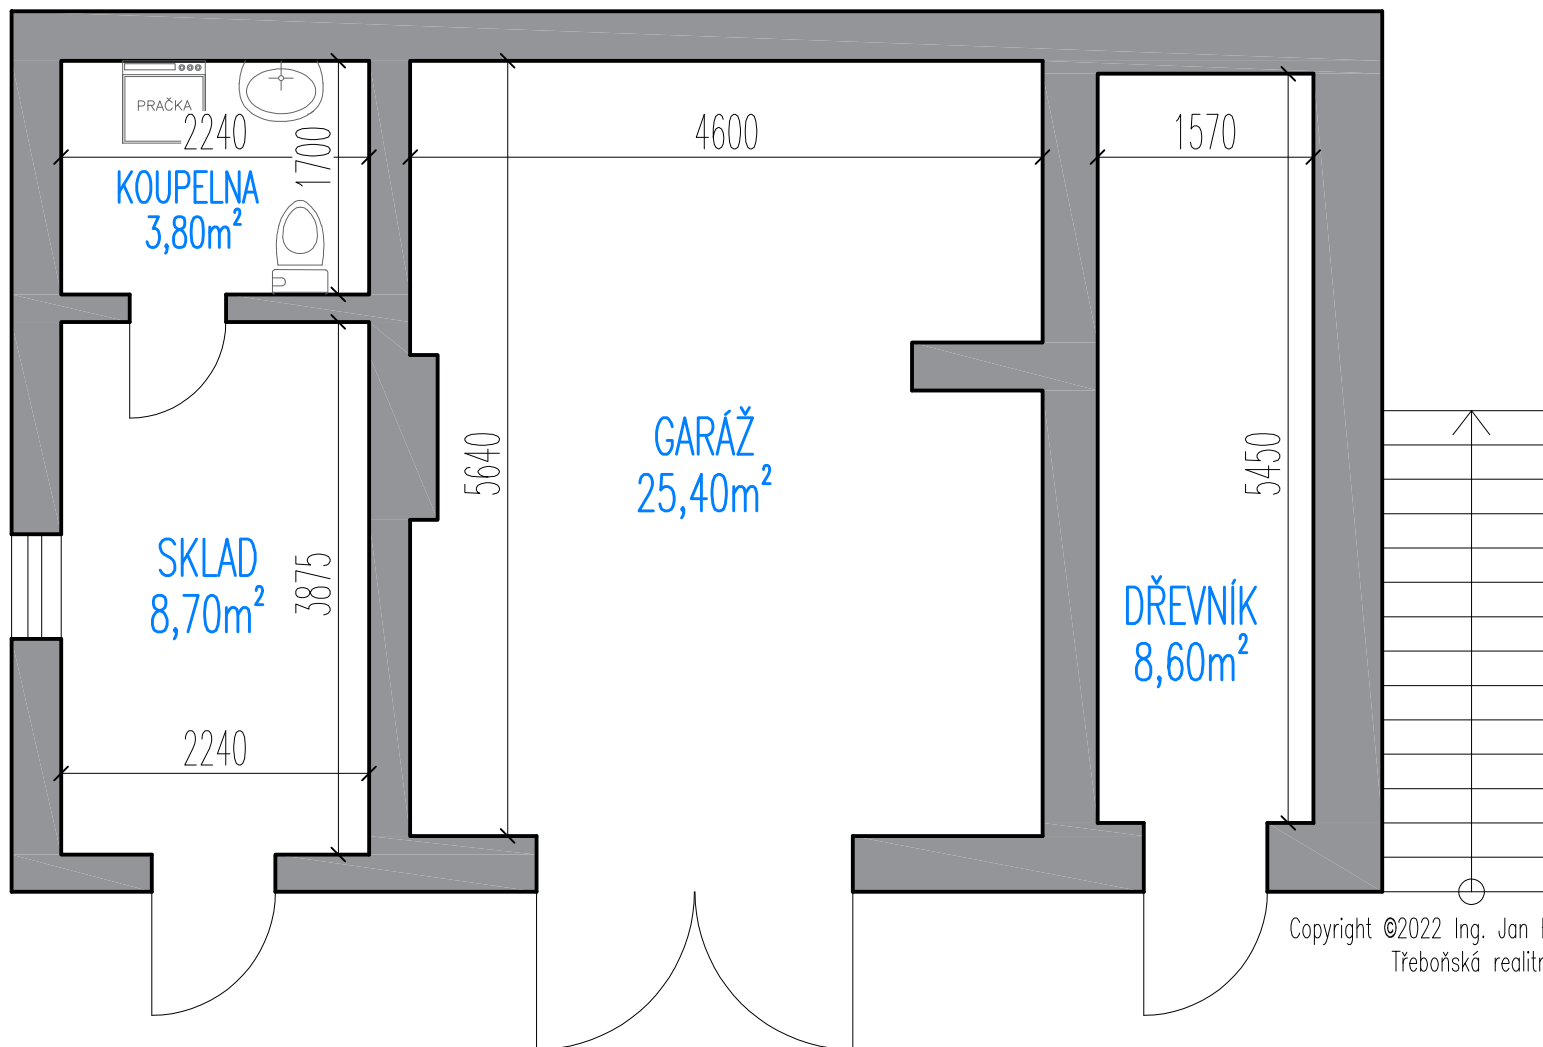

Copyright ©2022 Ing. Jan Borovka
Třeboňská realitní s.r.o.